


PODOLŽNI PROFIL VODOVODA – VOD 1 M 1:500/100

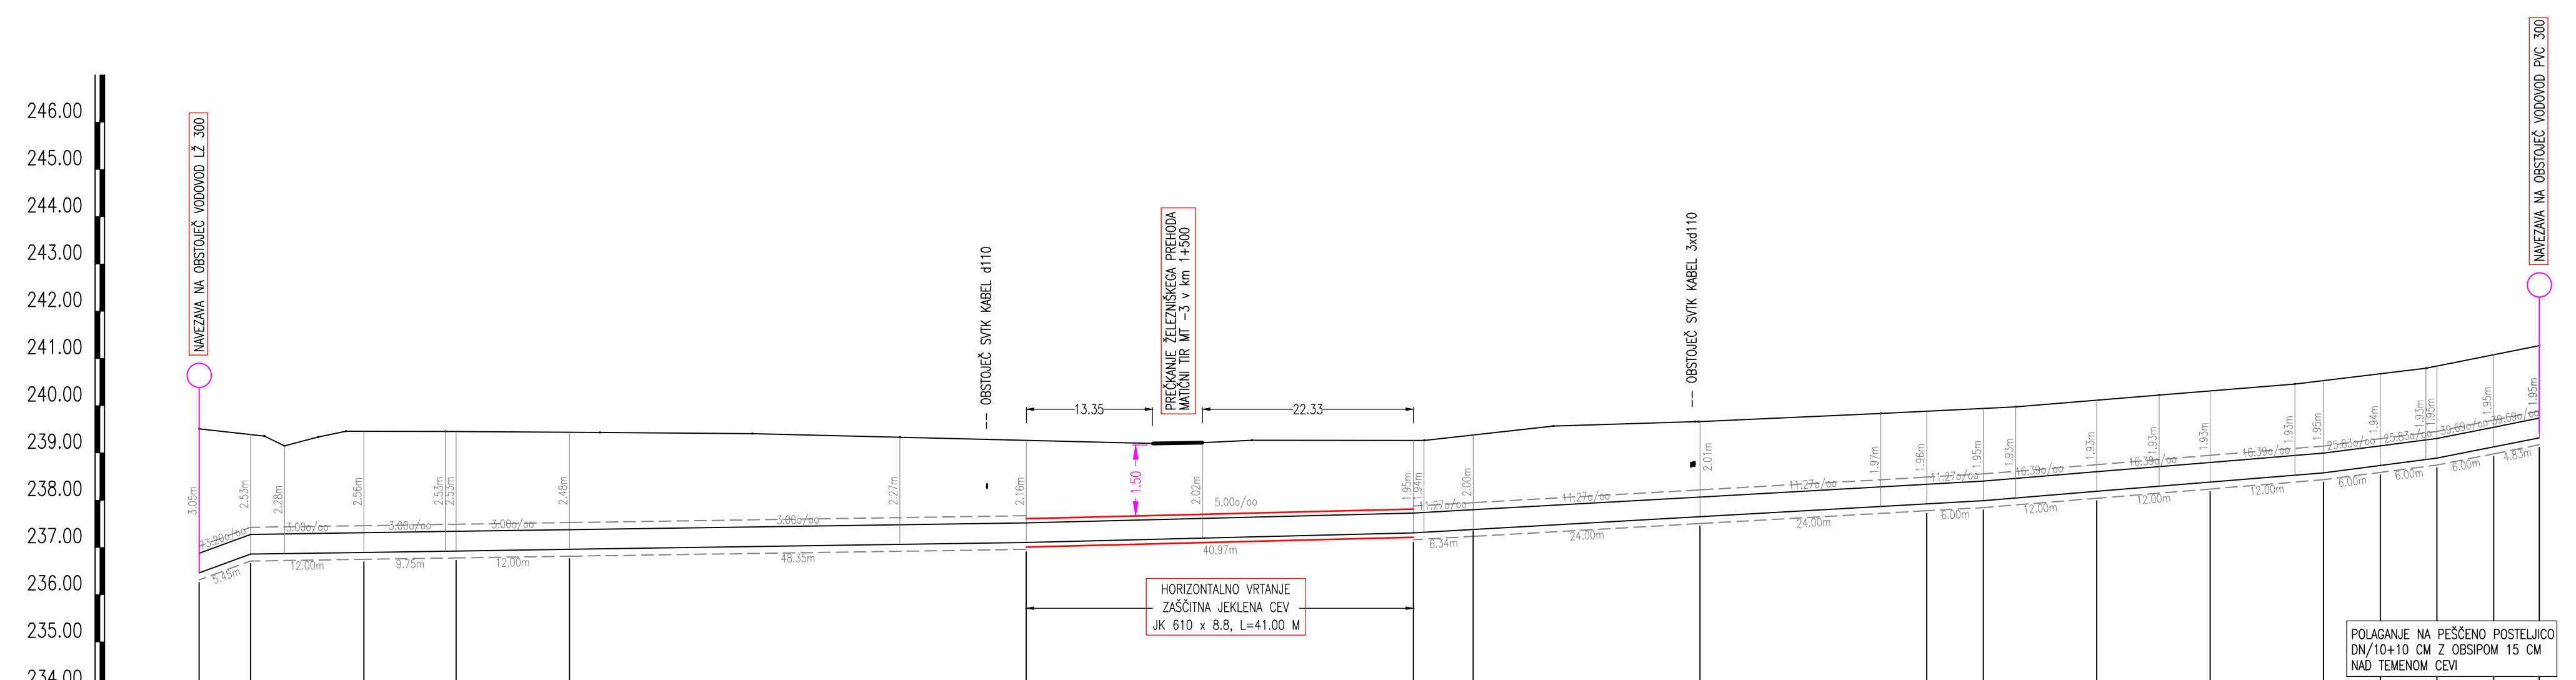

VOZLIŠČE	V1	V2	V3	V4		V5	V6	V7	V8	V9								
PROFIL	1	2	3	4	5	6	7	8	9	10	11	12	13	14	15	16	17	18
DOLŽINA	5.45	12.00	9.75	12.00	48.35	40.97	6.34	24.00	24.00	6.00	12.00	12.00	12.00	6.00	6.00	6.00	4.83	
STACIONAŽA	0.00	5.45	17.45	27.20	39.20	87.55	126.52	134.85	158.85	182.85	194.85	206.85	212.85	224.85	230.85	236.85	241.68	247.68
KOTA TERENA	239.51	239.39	239.33	239.46	239.44	239.41	239.26	239.38	239.66	239.84	239.92	240.12	240.23	240.46	240.68	240.79	241.08	241.27
KOTA NIVELETE	236.46	236.86	236.89	236.92	236.96	237.11	237.31	237.38	237.65	237.92	237.99	238.19	238.38	238.58	238.73	238.89	239.13	239.32
GLOBINA IZKOPA	3.20	2.68	2.71	2.68	2.62	2.31	2.10	2.15	2.16	2.11	2.10	2.08	2.08	2.10	2.09	2.10	2.10	2.10
PADEC	73.20				3.00				5.00				11.27			25.83	39.69	
CEV, PROFIL, DOLŽINA	NL DN 400 VRS C30, L=247.68 m																	

OBNOVA PRIMARNEGA VODOVODA PVC fi 300 mm
CINKARNIŠKI JAŠEK – SLANCE,
odsek ob Cinkarniškem jašku

PODOLŽNI PROFIL VODOVODA – VOD 1 M 1:500/100

Št. sprem:		Opis spremembe/dopolnitve:		Datum:		Podpis:	
SAVINJAPROJEKT							
PROJEKTIRANJE, SVETOVANJE, NADZOR							
Investitorji: MESTNA OBČINA CELJE, Trg celjskih knezov 9, 3000 Celje OBČINA VOJNIK, Keršova 8, 3212 Vojnik OBČINA ŠTORE, Cesta XIV. divizije 15, 3220 Štore				Naročnik: VODOVOD – KANALIZACIJA javno podjetje d.o.o. Lava 2a, 3000 CELJE			
Projektant: SAVINJAPROJEKT d.o.o.				Identifikacija: IZS 0636		Vsebina risbe: PODOLŽNI PROFIL VODOVODA	
Ime:		Identifikacija:		Podpis:		Vrsta načrta:	
Odg. projektant: Gorazd Pulko univ.dipl.inž.grad.		G-0275				3. NAČRT VODOVODA	
Projektant: Gorazd Pulko univ.dipl.inž.grad.		G-0275				Št.projekta: 19/2018	
Risol: Aljož Žolnir univ.dipl.inž.grad.		G-4204				Št.načrta: 19/2018	
Datum: Julij 2018						Vrsta projekta: PZI	
						Merilo: M 1:500/100	
						List št.: 5.	