


M:1:500/100

kanal

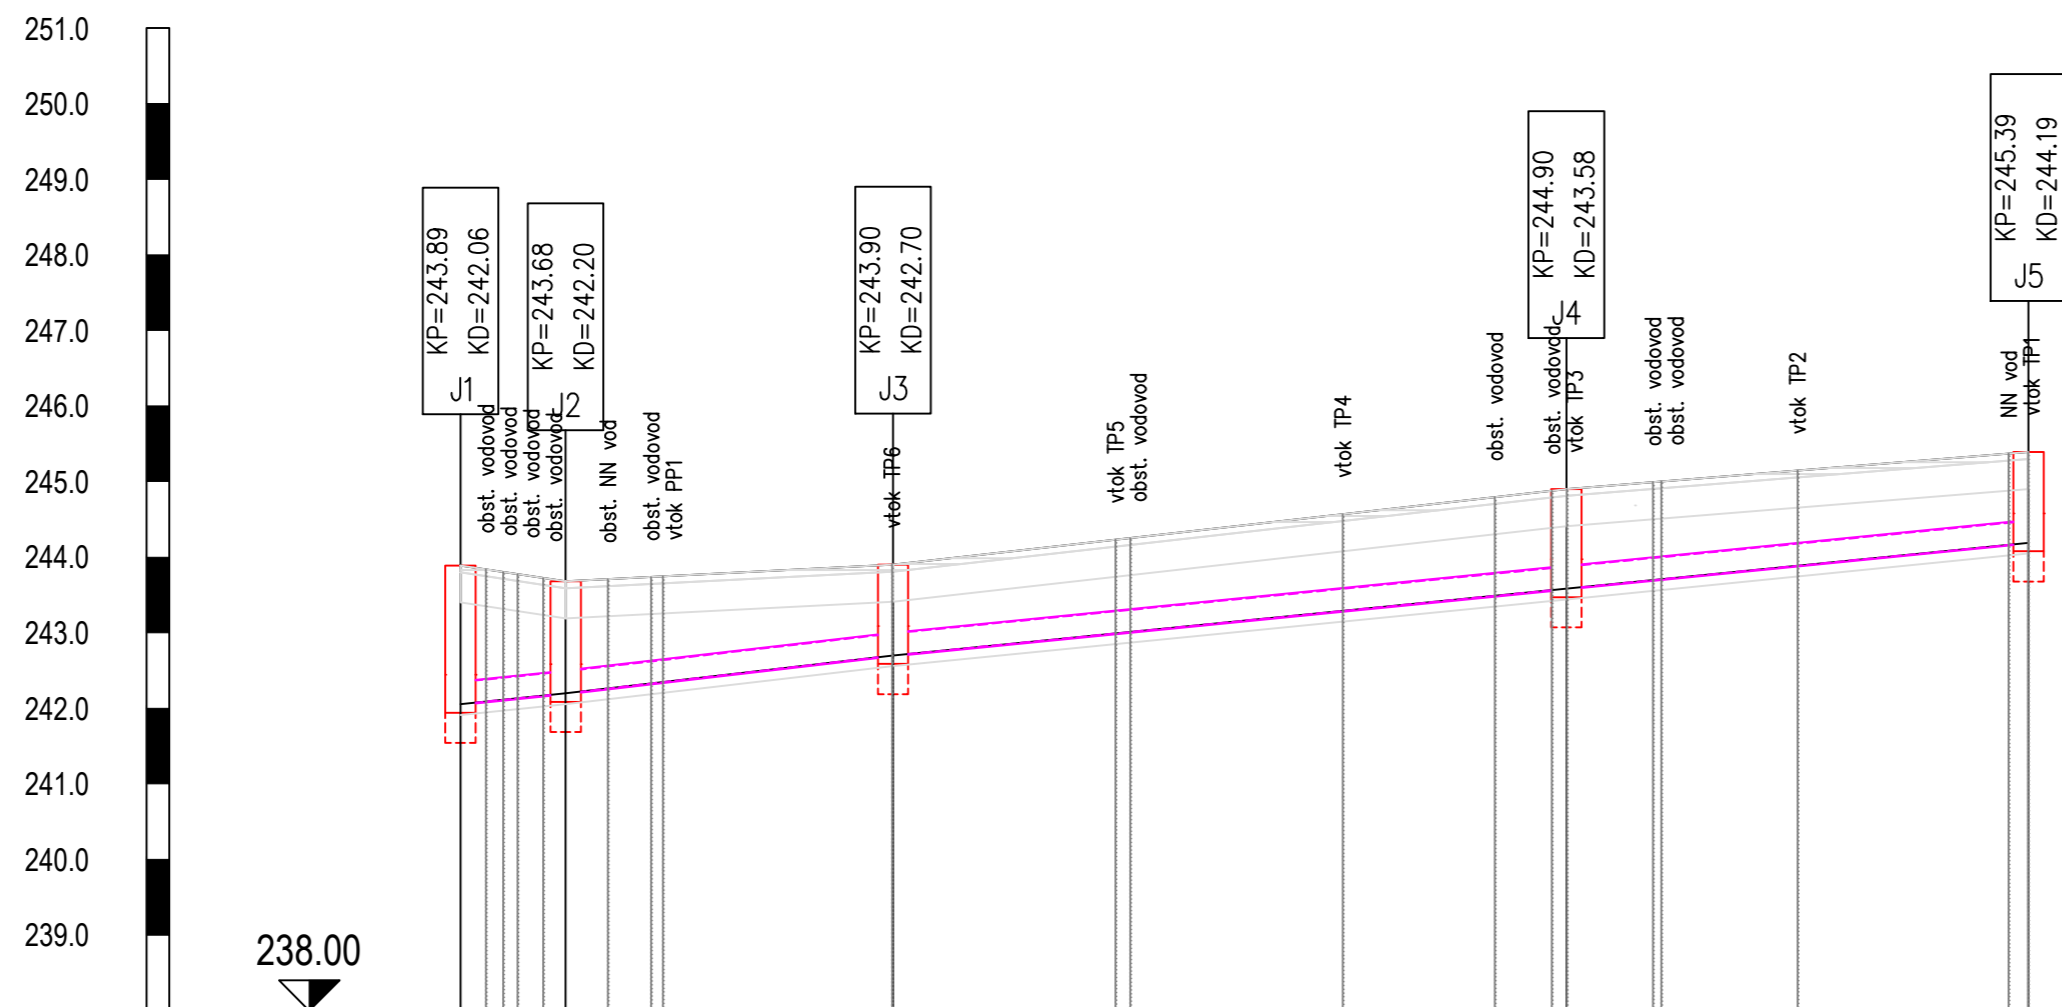

Ime jaška in razdalja	J1	6.95	J2	21.66	J3	44.53	J4	30.57	J5
Stacionaža	0+000.00		0+006.95		0+028.60		0+073.12		0+103.68
Kota terena	243.89		243.88		243.90		244.90		245.39
Kota nivelete	242.06		242.20		242.70		243.58		244.19
Globina izkopa	1.98		1.62		1.34		1.46		1.34
Dolžina odseka/Padec	l=6.95m i=-20.59‰		l=21.66m i=-11.17‰		l=75.09m i=-19.85‰				
Material/Profil cevi	polyvinyl chloride cevi DN 300mm l=103.7m								

Spremembe:	Opis spremembe:	Datum:	Podpis:
Investitor: MESTNA OBČINA CELJE Trg celjskih knezov 9 3000 CELJE		Objekt: REKONSTRUKCIJA SKALETOVE ULICE V CELJU	
Projektivno podjetje: ekologika ekologika d.o.o. Savinjsko nabrežje 4, 3000 Celje		Vsebina risbe: VZDOLŽNI PROFIL – kanal	
Odg. vodja projekta:	Tomaž OBERŽAN, u.d.i.g.	Identif. štev.:	G-0521
Odg. projektant:	dr. Vanja RAMŠAK, u.d.i.g.	Podpis:	
Obdelal:		Datum pod.:	jan. 2018
Preveril:			jan. 2018
Nosilec podatkov:		Datoteka:	VP-K-PZ-17030.03-Skaletova_vzdolzni_kanal_WR.dwg
Oznaka risbe:		Datum:	januar 2018
		Merilo: M 1:500/100	
		Številka načrta: PRO K 17030.03	
		Številka priloge: 02.01.01	